

**Objekt** A1  
**Byt číslo** A1.20.06  
**Dispozice** 3+kk  
**Podlaží** 2. NP

A1.20.06.01	CHODBA	7,2 m <sup>2</sup>
A1.20.06.02	OP+KK	25,6 m <sup>2</sup>
A1.20.06.03	WC	1,5 m <sup>2</sup>
A1.20.06.04	KOUPELNA	3,5 m <sup>2</sup>
A1.20.06.05	POKOJ	14,2 m <sup>2</sup>
A1.20.06.06	POKOJ	13,1 m <sup>2</sup>

**Užitná plocha** 65,1 m<sup>2</sup>  
**Celková podlahová plocha** 71,0 m<sup>2</sup>


A1.20.06.07 BALKON 9,0 m<sup>2</sup>




měřítko 1 : 100  
 0 1 2 3m

Upozornění: Plochy jednotlivých místností jsou orientační, podlahová plocha bytů je vypočtena dle nařízení vlády č. 366/2013 Sb.

Vyobrazené zařízení v plánech bytů (nábytek, kuchyňská linka, elektrické spotřebiče atd.) není součástí dodávky. Rozsah dodávky je specifikován ve standardu. Investor si vyhrazuje právo na drobné úpravy.

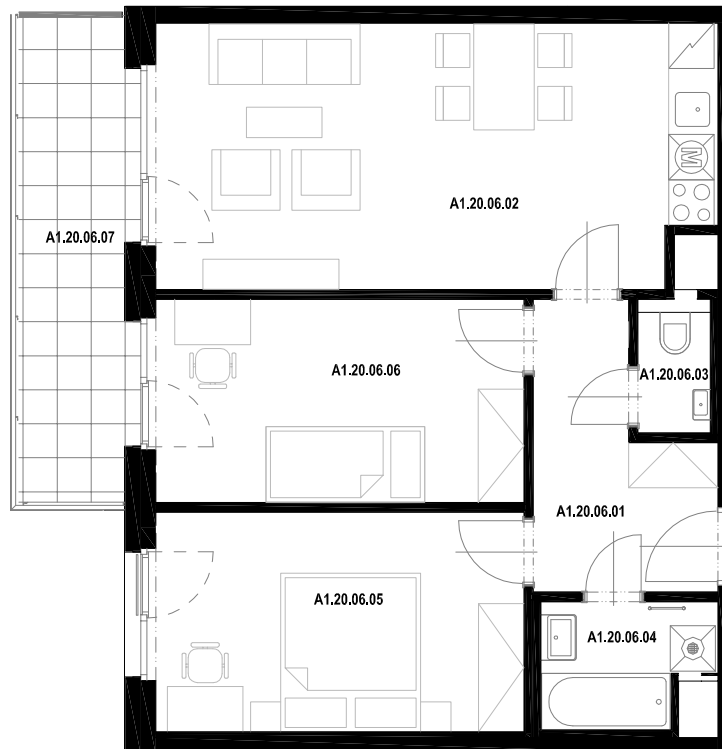

Půdorys podlaží

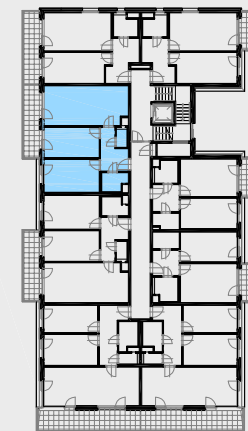

Pohled



Situace

