

Objekt A1
Byt číslo A1.20.08
Dispozice 2+kk
Podlaží 2. NP

A1.20.08.01	CHODBA	8,5 m ²
A1.20.08.02	OP+KK	19,9 m ²
A1.20.08.03	POKOJ	15,1 m ²
A1.20.08.04	KOUPELNA	3,8 m ²

Užitná plocha 47,3 m²
Celková podlahová plocha 50,9 m²


A1.20.08.05 BALKON 4,7 m²




měřítko 1 : 100
 0 1 2 3m

Upozornění: Plochy jednotlivých místností jsou orientační, podlahová plocha bytů je vypočtena dle nařízení vlády č. 366/2013 Sb.

Vyobrazené zařízení v plánech bytů (nábytek, kuchyňská linka, elektrické spotřebiče atd.) není součástí dodávky. Rozsah dodávky je specifikován ve standardu. Investor si vyhrazuje právo na drobné úpravy.

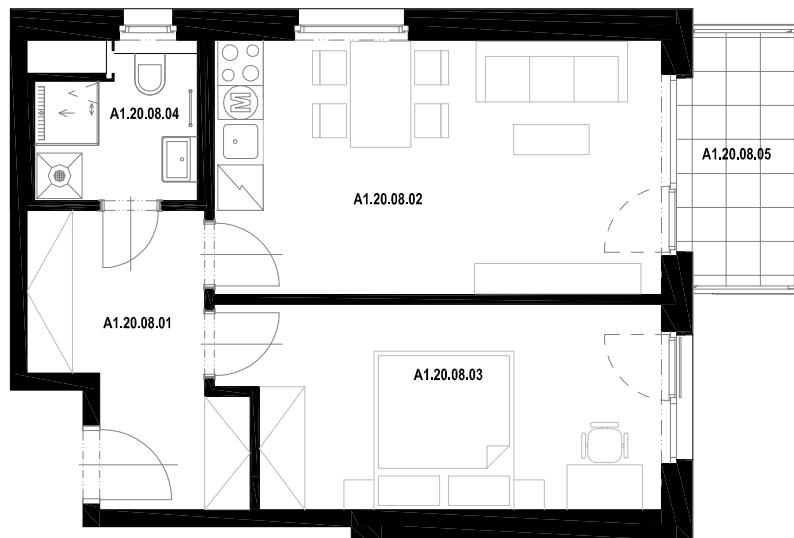

Půdorys podlaží

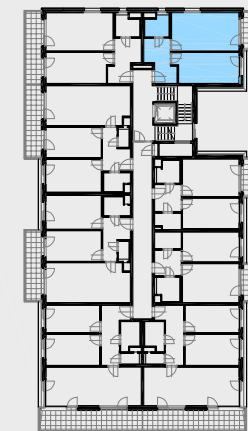

Pohled



Situace

