



VÝHLEDY ŘEPORYJE

Objekt A1
Byt číslo A1.40.04
Dispozice 3+kk
Podlaží 4. NP

A1.40.04.01	CHODBA	8,9 m ²
A1.40.04.02	OP+KK	30,6 m ²
A1.40.04.03	WC	1,5 m ²
A1.40.04.04	KOUPELNA	4,4 m ²
A1.40.04.05	POKOJ	13,0 m ²
A1.40.04.06	POKOJ	11,6 m ²

Užitná plocha 70,0 m²
Celková podlahová plocha 76,1 m²


A1.40.04.07	TERASA	11,7 m ²
A1.40.04.08	TERASA	12,1 m ²




měřítko 1 : 100
0 1 2 3m

Upozornění: Plochy jednotlivých místností jsou orientační, podlahová plocha bytů je vypočtena dle nařízení vlády č. 366/2013 Sb.


Vyobrazené zařízení v plánech bytů (nábytek, kuchyňská linka, elektrické spotřebiče atd.) není součástí dodávky. Rozsah dodávky je specifikován ve standardu. Investor si vyhrazuje právo na drobné úpravy.

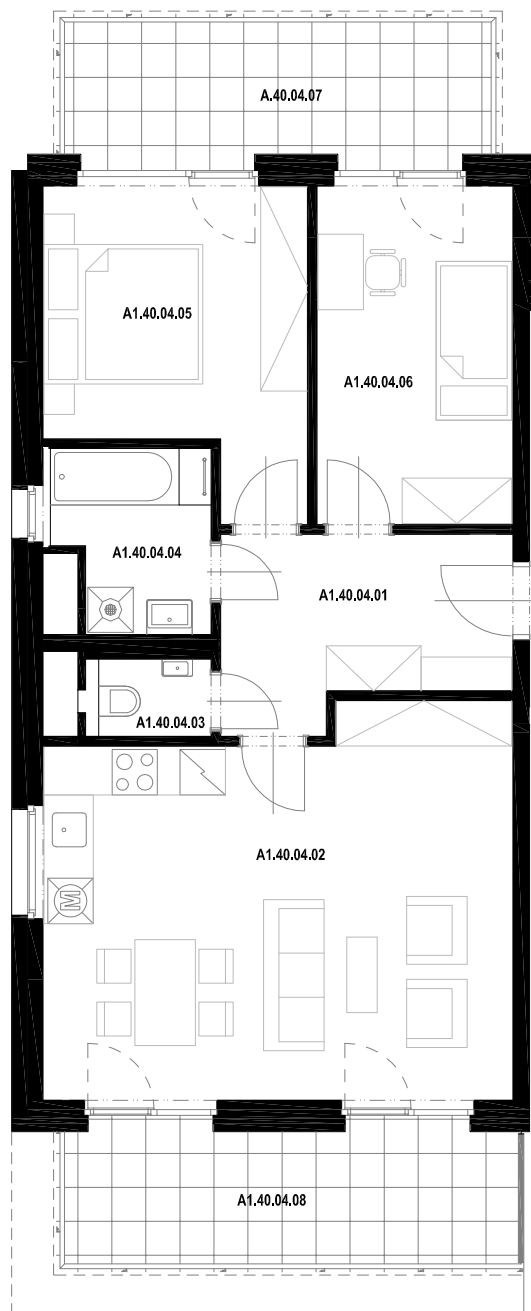


Půdorys podlaží

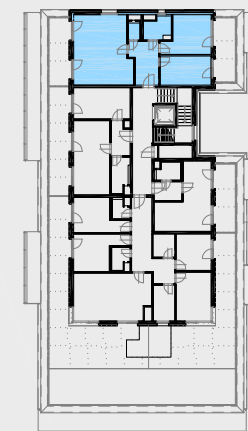

Pohled

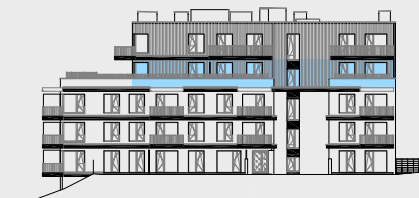

Situace

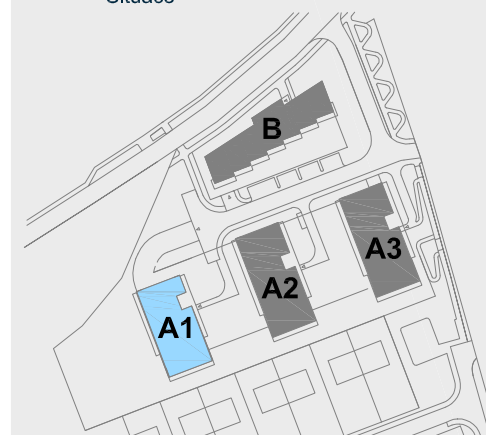

MS-INVEST a.s.
Sokolovská 694/100a
186 00 Praha 8
Zákaznická linka +420 601 301 301