

**Objekt** A2  
**Byt číslo** A2.20.02  
**Dispozice** 4+kk  
**Podlaží** 2. NP

A2.20.02.01	CHODBA	13,4 m <sup>2</sup>
A2.20.02.02	OP+KK	28,8 m <sup>2</sup>
A2.20.02.03	WC	1,6 m <sup>2</sup>
A2.20.02.04	KOUPELNA	4,0 m <sup>2</sup>
A2.20.02.05	KOUPELNA	3,1 m <sup>2</sup>
A2.20.02.06	POKOJ	14,7 m <sup>2</sup>
A2.20.02.07	POKOJ	11,4 m <sup>2</sup>
A2.20.02.08	POKOJ	13,2 m <sup>2</sup>

**Užitná plocha** 90,2 m<sup>2</sup>  
**Celková podlahová plocha** 98,3 m<sup>2</sup>


A2.20.02.09 BALKON 16,1 m<sup>2</sup>




měřítko 1 : 100  
 0 1 2 3m

Upozornění: Plochy jednotlivých místností jsou orientační, podlahová plocha bytů je vypočtena dle nařízení vlády č. 366/2013 Sb.

Vyobrazené zařízení v plánech bytů (nábytek, kuchyňská linka, elektrické spotřebiče atd.) není součástí dodávky. Rozsah dodávky je specifikován ve standardu. Investor si vyhrazuje právo na drobné úpravy.

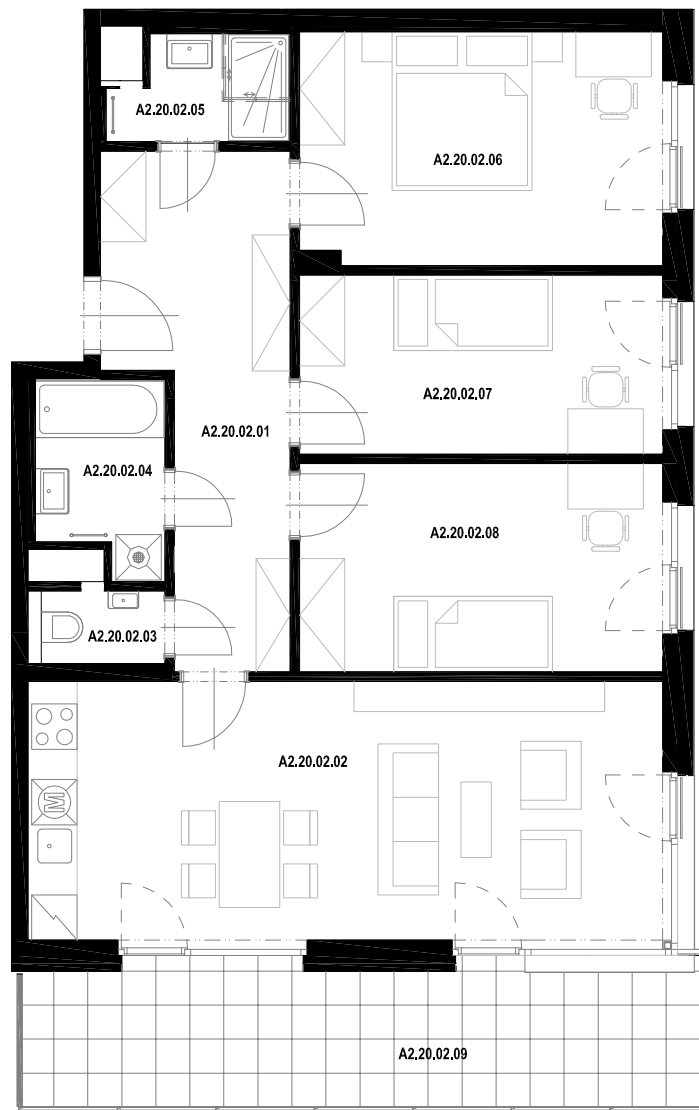

Půdorys podlaží

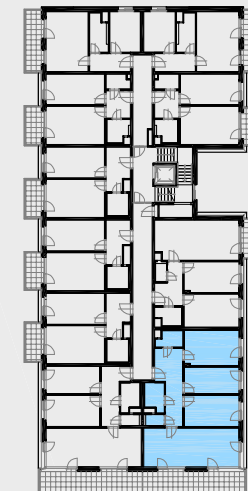

Pohled



Situace

