

Objekt A2
Byt číslo A2.20.10
Dispozice 2+kk
Podlaží 2. NP

A2.20.10.01	CHODBA	5,2 m ²
A2.20.10.02	OP+KK	17,4 m ²
A2.20.10.03	KOUPELNA	3,6 m ²
A2.20.10.04	ŠATNA	2,7 m ²
A2.20.10.05	POKOJ	13,9 m ²

Užitná plocha 42,8 m²
Celková podlahová plocha 46,6 m²


A2.20.10.06 BALKON 4,6 m²




měřítko 1 : 100
 0 1 2 3m

Upozornění: Plochy jednotlivých místností jsou orientační, podlahová plocha bytů je vypočtena dle nařízení vlády č. 366/2013 Sb.

Vyobrazené zařízení v plánech bytů (nábytek, kuchyňská linka, elektrické spotřebiče atd.) není součástí dodávky. Rozsah dodávky je specifikován ve standardu. Investor si vyhrazuje právo na drobné úpravy.

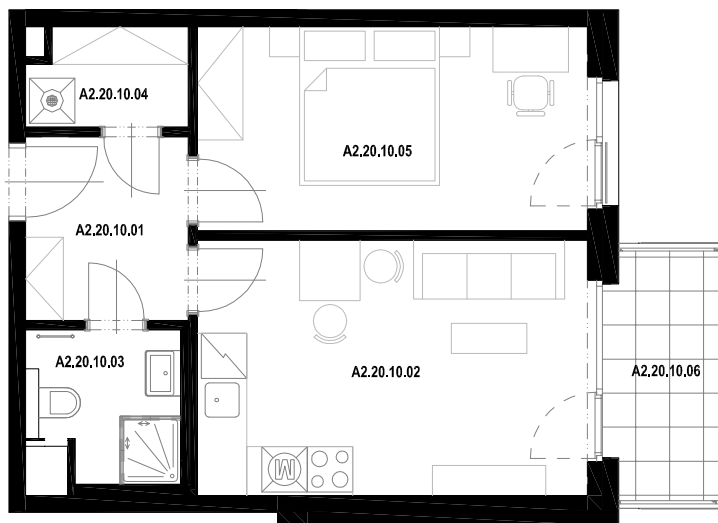

Půdorys podlaží

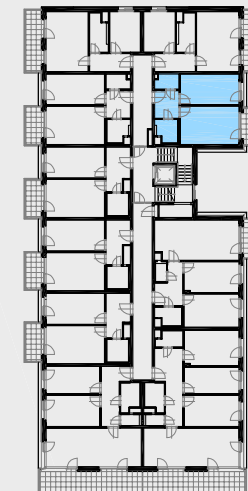

Pohled



Situace

