

**Objekt** A2  
**Byt číslo** A2.40.03  
**Dispozice** 3+kk  
**Podlaží** 4. NP

A2.40.03.01	CHODBA	4,3 m <sup>2</sup>
A2.40.03.02	OP+KK	30,8 m <sup>2</sup>
A2.40.03.03	POKOJ	11,7 m <sup>2</sup>
A2.40.03.04	KOUPELNA	3,8 m <sup>2</sup>
A2.40.03.05	KOUPELNA	4,7 m <sup>2</sup>
A2.40.03.06	POKOJ	17,5 m <sup>2</sup>

**Užitná plocha** 72,8 m<sup>2</sup>  
**Celková podlahová plocha** 80,1 m<sup>2</sup>


A2.40.03.07 TERASA 30,4 m<sup>2</sup>




měřítko 1 : 100  
 0 1 2 3m

Upozornění: Plochy jednotlivých místností jsou orientační, podlahová plocha bytů je vypočtena dle nařízení vlády č. 366/2013 Sb.

Vyobrazené zařízení v plánech bytů (nábytek, kuchyňská linka, elektrické spotřebiče atd.) není součástí dodávky. Rozsah dodávky je specifikován ve standardu. Investor si vyhrazuje právo na drobné úpravy.

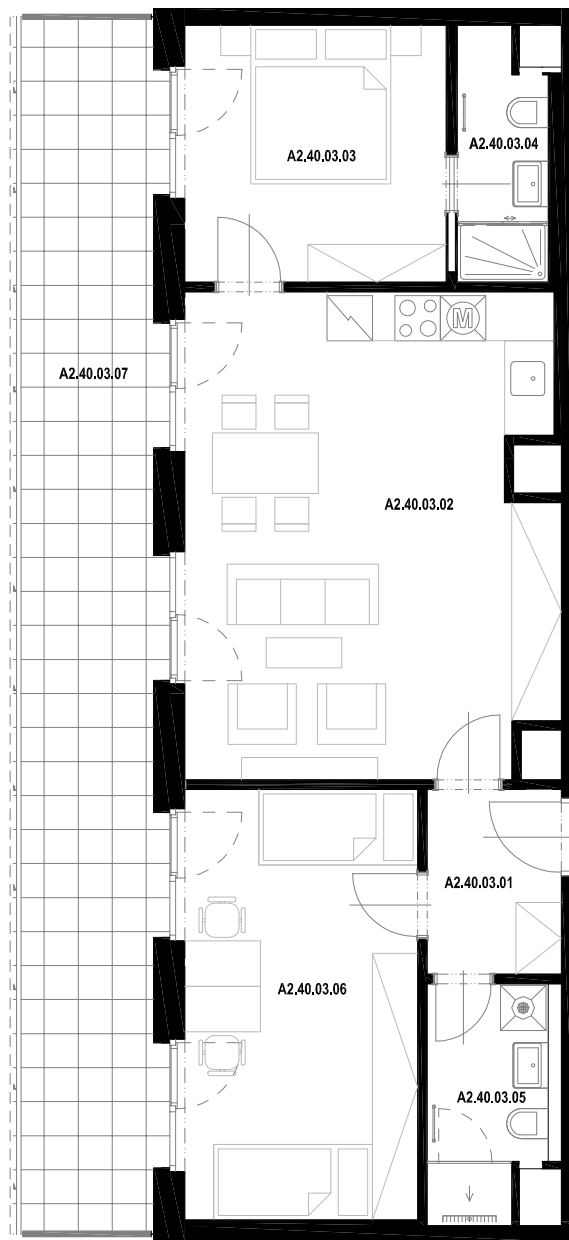

Půdorys podlaží

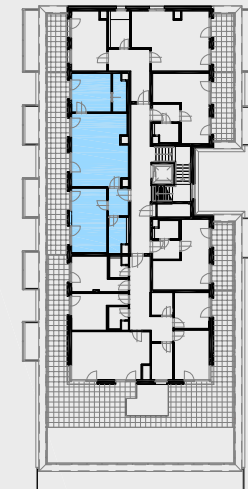

Pohled



Situace

