

**Objekt** A2  
**Byt číslo** A2.40.04  
**Dispozice** 2+kk  
**Podlaží** 4. NP

A2.40.04.01	CHODBA	11,6 m <sup>2</sup>
A2.40.04.02	OP+KK	32,1 m <sup>2</sup>
A2.40.04.03	POKOJ	15,8 m <sup>2</sup>
A2.40.04.04	KOUPELNA	5,5 m <sup>2</sup>

**Užitná plocha** 65,0 m<sup>2</sup>  
**Celková podlahová plocha** 69,3 m<sup>2</sup>


A2.40.04.05	TERASA	9,9 m <sup>2</sup>
A2.40.04.06	TERASA	9,9 m <sup>2</sup>




měřítko 1 : 100  
 0 1 2 3m

Upozornění: Plochy jednotlivých místností jsou orientační, podlahová plocha bytů je vypočtena dle nařízení vlády č. 366/2013 Sb.

Vyobrazené zařízení v plánech bytů (nábytek, kuchyňská linka, elektrické spotřebiče atd.) není součástí dodávky. Rozsah dodávky je specifikován ve standardu. Investor si vyhrazuje právo na drobné úpravy.

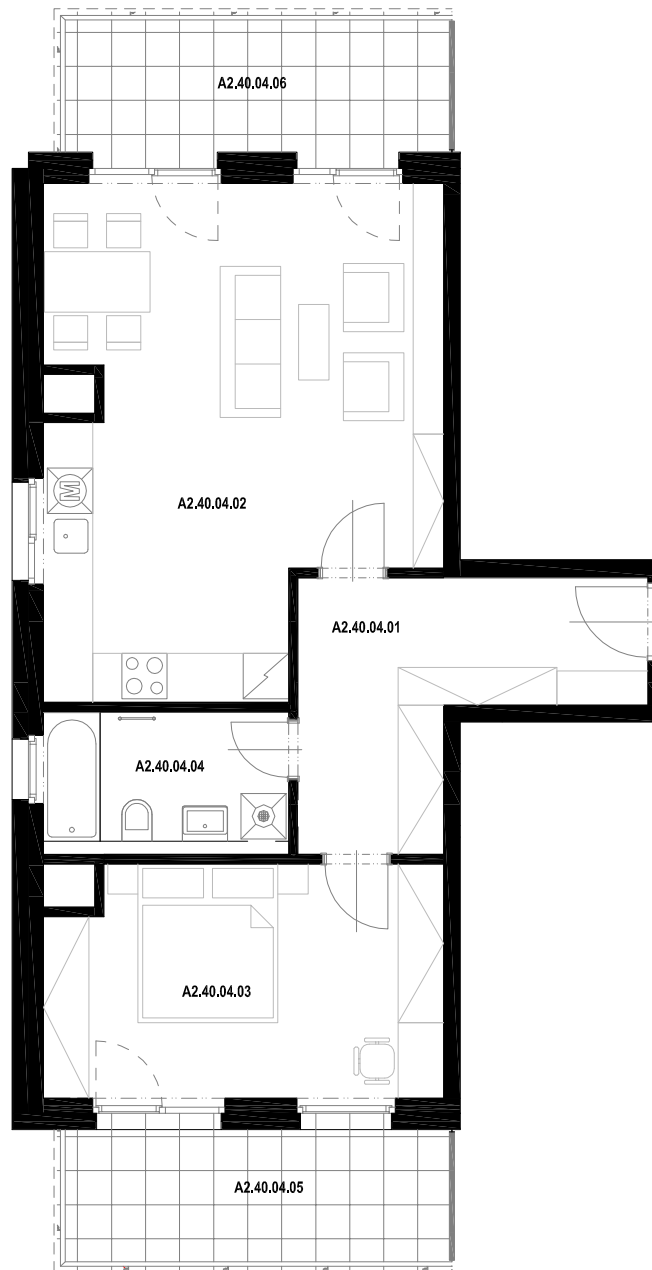

Půdorys podlaží

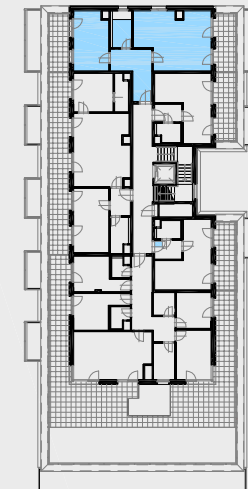

Pohled



Situace

