

Objekt **A3**
Byt číslo **A3.10.03**
Dispozice **3+kk**
Podlaží **1. NP**

A3.10.03.01	CHODBA	9,8 m ²
A3.10.03.02	OP+KK	28,8 m ²
A3.10.03.03	WC	1,6 m ²
A3.10.03.04	KOUPELNA	4,1 m ²
A3.10.03.05	POKOJ	11,5 m ²
A3.10.03.06	POKOJ	13,0 m ²

Užitná plocha **68,8 m²**
Celková podlahová plocha **74,3 m²**


A3.10.03.07	BALKON	16,1 m ²
A3.10.03.08	TERASA	9,2 m ²
A3.10.03.09	ZAHRADA	11,0 m ²




měřítko 1 : 100
 0 1 2 3m

Upozornění: Plochy jednotlivých místností jsou orientační, podlahová plocha bytů je vypočtena dle nařízení vlády č. 366/2013 Sb.


Vyobrazené zařízení v plánech bytů (nábytek, kuchyňská linka, elektrické spotřebiče atd.) není součástí dodávky. Rozsah dodávky je specifikován ve standardu. Investor si vyhrazuje právo na drobné úpravy.

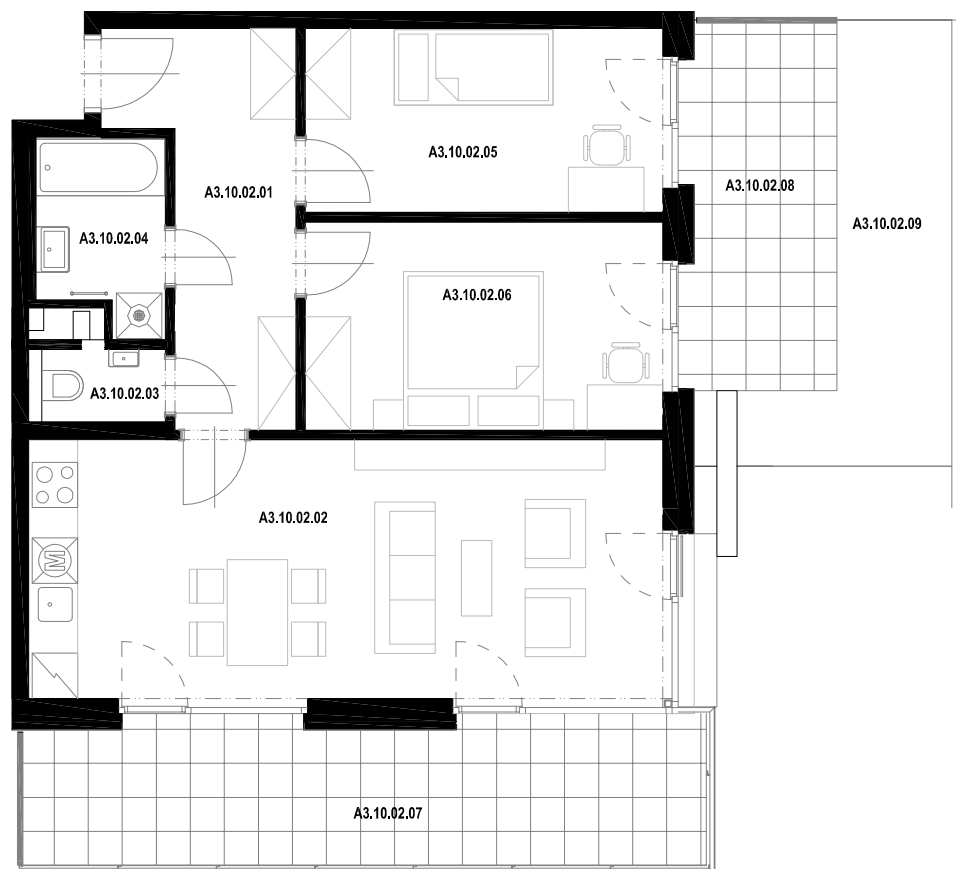

Půdorys podlaží

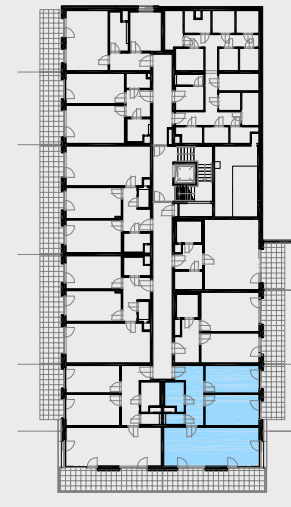

Pohled

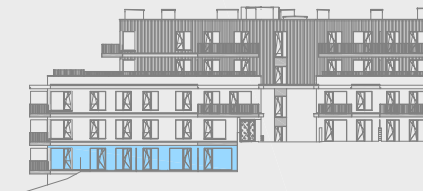

Situace

