

Objekt B
Byt číslo B.10.01
Dispozice 3+kk
Podlaží 1. NP

B.10.01.01	CHODBA	16,5 m ²
B.10.01.02	OP+KK	25,6 m ²
B.10.01.03	POKOJ	12,8 m ²
B.10.01.04	POKOJ	13,7 m ²
B.10.01.05	WC	1,7 m ²
B.10.01.06	KOUPELNA	4,6 m ²

Užitná plocha 74,9 m²
Celková podlahová plocha 81,3 m²


B.10.01.07	TERASA	13,0 m ²
B.10.01.08	ZAHRADA	91,3 m ²




měřítko 1 : 100
 0 1 2 3m

Upozornění: Plochy jednotlivých místností jsou orientační, podlahová plocha bytů je vypočtena dle nařízení vlády č. 366/2013 Sb.


Vyobrazené zařízení v plánech bytů (nábytek, kuchyňská linka, elektrické spotřebiče atd.) není součástí dodávky. Rozsah dodávky je specifikován ve standardu. Investor si vyhrazuje právo na drobné úpravy.

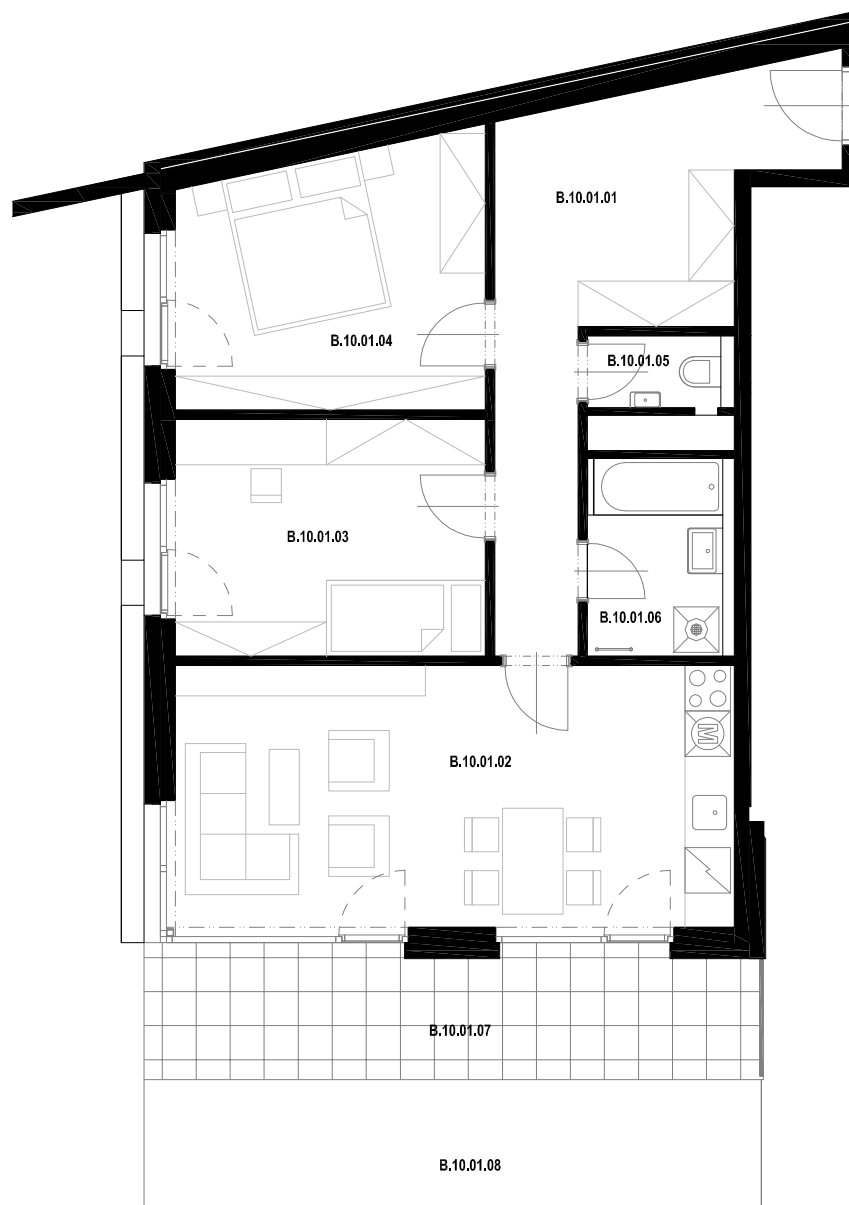

Půdorys podlaží

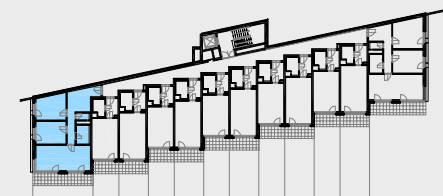

Pohled

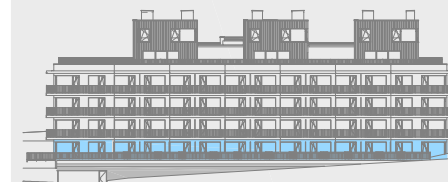

Situace

