

**Objekt** B  
**Byt číslo** B.10.03  
**Dispozice** 1+kk  
**Podlaží** 1. NP

B.10.03.01	CHODBA	4,3 m <sup>2</sup>
B.10.03.02	OP+KK	22,2 m <sup>2</sup>
B.10.03.03	KOUPELNA	3,6 m <sup>2</sup>

**Užitná plocha** 30,1 m<sup>2</sup>  
**Celková podlahová plocha** 32,5 m<sup>2</sup>

B.10.03.04	TERASA	6,3 m <sup>2</sup>
B.10.03.05	ZAHRADA	17,3 m <sup>2</sup>




měřítko 1 : 100




Upozornění: Plochy jednotlivých místností jsou orientační, podlahová plocha bytů je vypočtena dle nařízení vlády č. 366/2013 Sb.


Vyobrazené zařízení v plánech bytů (nábytek, kuchyňská linka, elektrické spotřebiče atd.) není součástí dodávky. Rozsah dodávky je specifikován ve standardu. Investor si vyhrazuje právo na drobné úpravy.

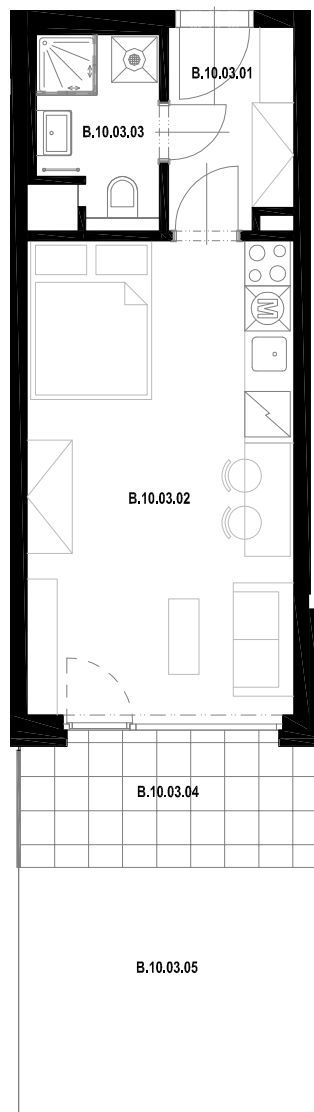

Půdorys podlaží

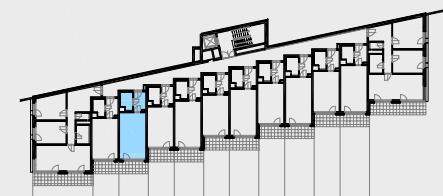

Pohled

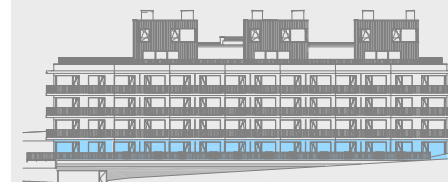

Situace

