

**Objekt** **B**  
**Byt číslo** **B.10.05**  
**Dispozice** **1+kk**  
**Podlaží** **1. NP**

B.10.05.01	CHODBA	4,3 m <sup>2</sup>
B.10.05.02	OP+KK	22,2 m <sup>2</sup>
B.10.05.03	KOUPELNA	3,6 m <sup>2</sup>

**Užitná plocha** **30,1 m<sup>2</sup>**  
**Celková podlahová plocha** **32,5 m<sup>2</sup>**

B.10.05.04	TERASA	6,3 m <sup>2</sup>
B.10.05.05	ZAHRADA	23,7 m <sup>2</sup>




měřítko 1 : 100




Upozornění: Plochy jednotlivých místností jsou orientační, podlahová plocha bytů je vypočtena dle nařízení vlády č. 366/2013 Sb.


Vyobrazené zařízení v plánech bytů (nábytek, kuchyňská linka, elektrické spotřebiče atd.) není součástí dodávky. Rozsah dodávky je specifikován ve standardu. Investor si vyhrazuje právo na drobné úpravy.

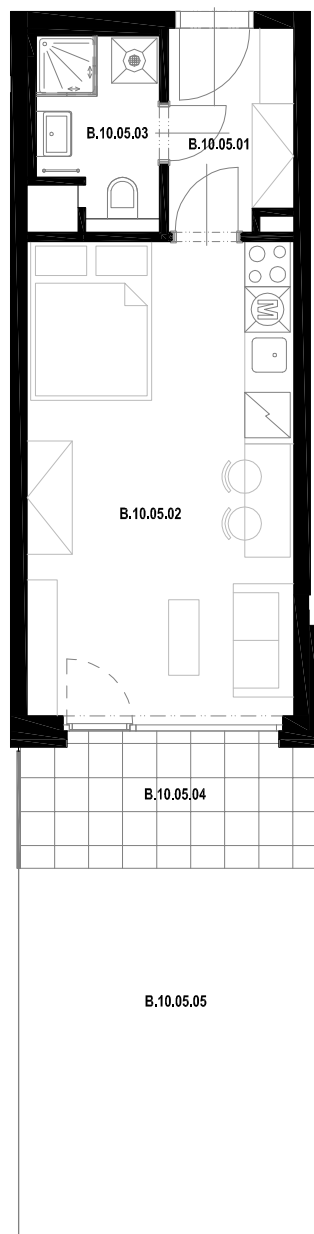

Půdorys podlaží

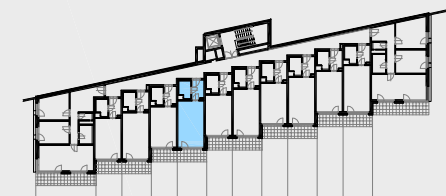

Pohled

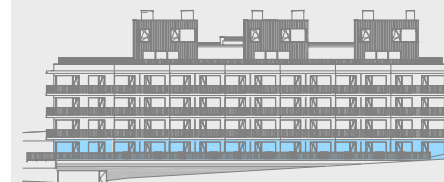

Situace

