

**Objekt** B  
**Byt číslo** B.10.11  
**Dispozice** 1+kk  
**Podlaží** 1. NP

B.10.11.01	CHODBA	4,2 m <sup>2</sup>
B.10.11.02	OP+KK	22,2 m <sup>2</sup>
B.10.11.03	KOUPELNA	3,5 m <sup>2</sup>

**Užitná plocha** 29,9 m<sup>2</sup>  
**Celková podlahová plocha** 32,3 m<sup>2</sup>


B.10.11.04	TERASA	6,3 m <sup>2</sup>
B.10.11.05	ZAHRADA	42,9 m <sup>2</sup>




měřítko 1 : 100  
 0 1 2 3m

Upozornění: Plochy jednotlivých místností jsou orientační, podlahová plocha bytů je vypočtena dle nařízení vlády č. 366/2013 Sb.


Vyobrazené zařízení v plánech bytů (nábytek, kuchyňská linka, elektrické spotřebiče atd.) není součástí dodávky. Rozsah dodávky je specifikován ve standardu. Investor si vyhrazuje právo na drobné úpravy.

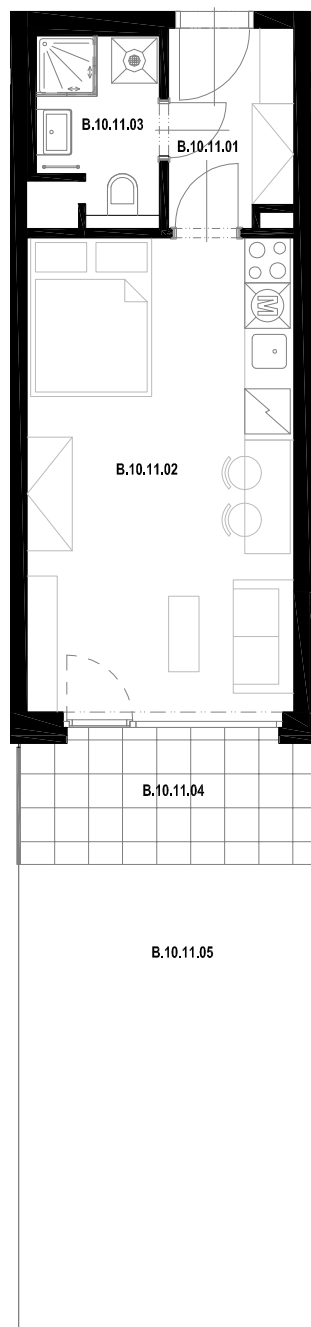

Půdorys podlaží

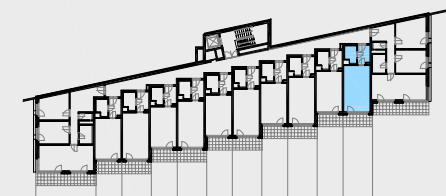

Pohled

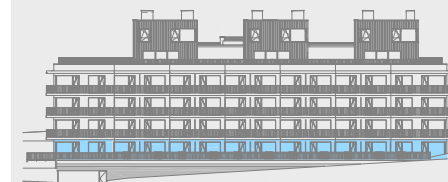

Situace

