

Objekt B
Byt číslo B.20.01
Dispozice 3+kk
Podlaží 2. NP

B.20.01.01	CHODBA	16,7 m ²
B.20.01.02	OP+KK	25,8 m ²
B.20.01.03	POKOJ	12,8 m ²
B.20.01.04	POKOJ	13,8 m ²
B.20.01.05	WC	1,7 m ²
B.20.01.06	KOUPELNA	4,6 m ²

Užitná plocha 75,4 m²
Celková podlahová plocha 81,8 m²


B.20.01.07 BALKON 15,5 m²




měřítko 1 : 100
 0 1 2 3m

Upozornění: Plochy jednotlivých místností jsou orientační, podlahová plocha bytů je vypočtena dle nařízení vlády č. 366/2013 Sb.

Vyobrazené zařízení v plánech bytů (nábytek, kuchyňská linka, elektrické spotřebiče atd.) není součástí dodávky. Rozsah dodávky je specifikován ve standardu. Investor si vyhrazuje právo na drobné úpravy.

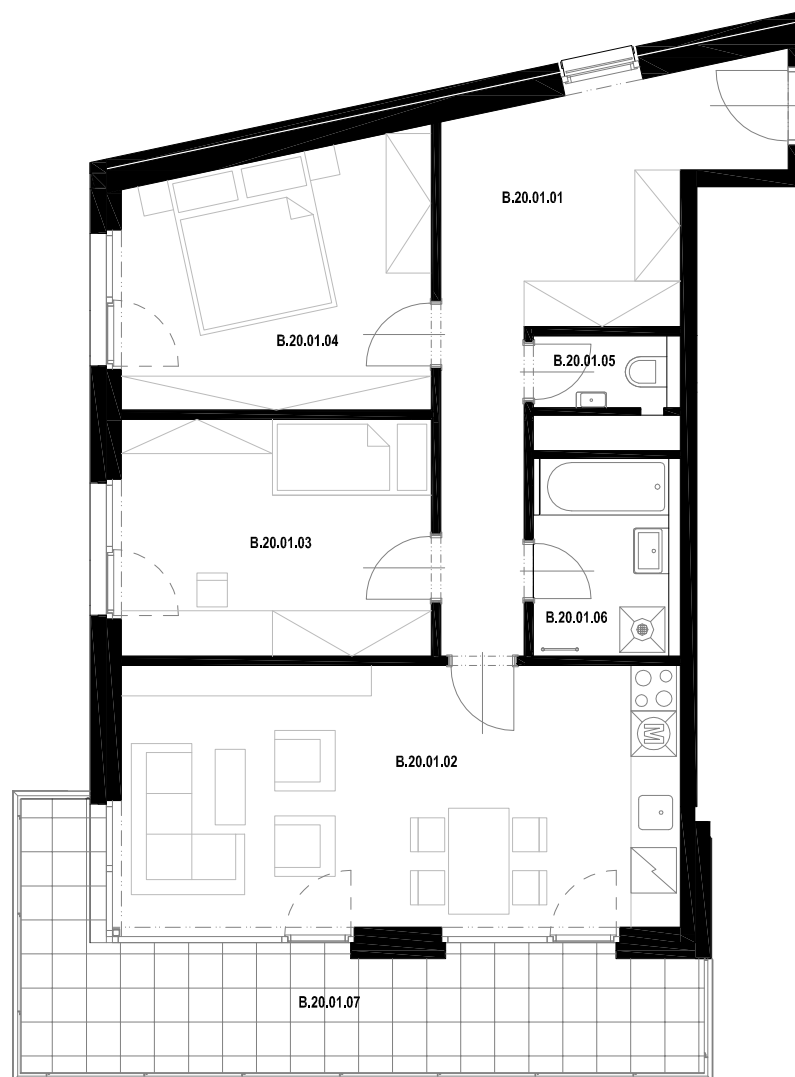

Půdorys podlaží

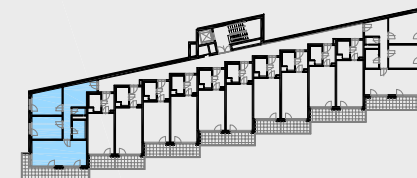

Pohled



Situace

