

**Objekt** B  
**Byt číslo** B.20.07  
**Dispozice** 1+kk  
**Podlaží** 1. NP

B.20.07.01	CHODBA	4,4 m <sup>2</sup>
B.20.07.02	OP+KK	22,2 m <sup>2</sup>
B.20.07.03	KOUPELNA	3,7 m <sup>2</sup>

**Užitná plocha** 30,3 m<sup>2</sup>  
**Celková podlahová plocha** 32,7 m<sup>2</sup>


B.20.07.04	BALKON	5,9 m <sup>2</sup>
------------	--------	--------------------




měřítko 1 : 100  
 0 1 2 3m

Upozornění: Plochy jednotlivých místností jsou orientační, podlahová plocha bytů je vypočtena dle nařízení vlády č. 366/2013 Sb.


Vyobrazené zařízení v plánech bytů (nábytek, kuchyňská linka, elektrické spotřebiče atd.) není součástí dodávky. Rozsah dodávky je specifikován ve standardu. Investor si vyhrazuje právo na drobné úpravy.

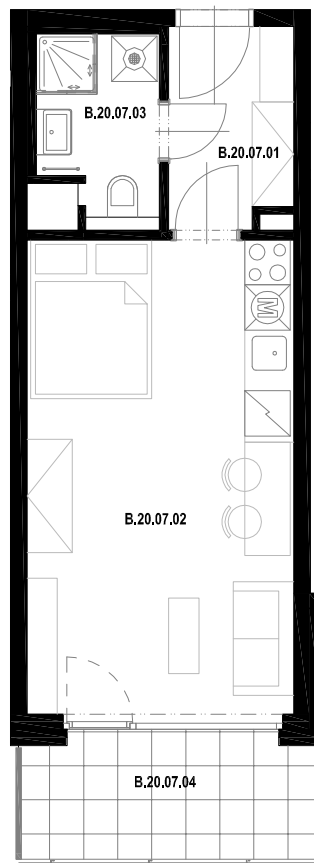

Půdorys podlaží

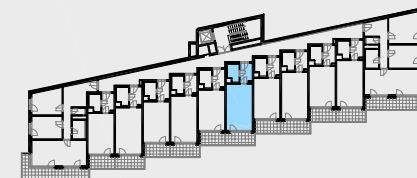

Pohled

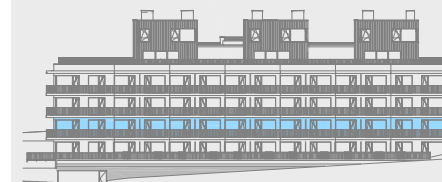

Situace

