

Objekt B
Byt číslo B.50.02
Dispozice mezonet 4+kk
Podlaží 5. NP

B.50.02.01	CHODBA	4,3 m ²
B.50.02.02	OP+KK	26,7 m ²
B.50.02.03	KOUPELNA	3,5 m ²
B.50.02.04	KOMORA	2,1 m ²
B.50.02.05	SCHODIŠTĚ	6,4 m ²

Užitná plocha 89,5 m²
Celková podlahová plocha 106,5 m²

B.50.02.11 TERASA 70,8 m²




měřítko




Upozornění: Plochy jednotlivých místností jsou orientační, podlahová plocha bytů je vypočtena dle nařízení vlády č. 366/2013 Sb.


Vyobrazené zařízení v plánech bytů (nábytek, kuchyňská linka, elektrické spotřebiče atd.) není součástí dodávky. Rozsah dodávky je specifikován ve standardu. Investor si vyhrazuje právo na drobné úpravy.

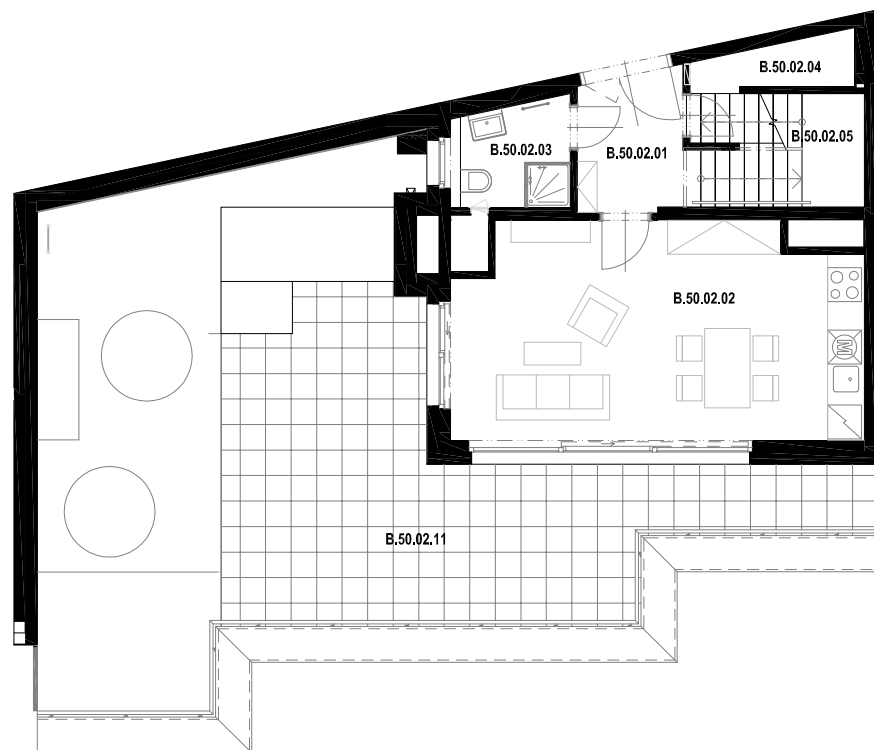


Půdorys podlaží

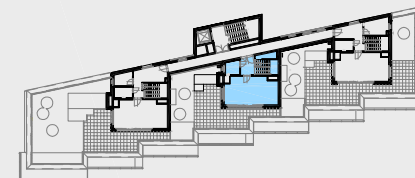

Pohled

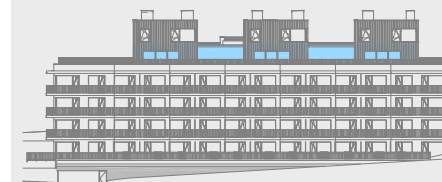

Situace

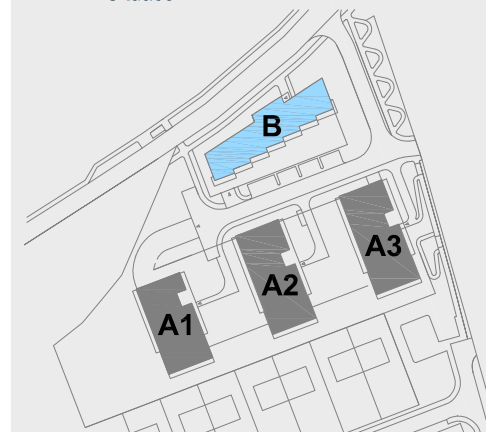

Objekt **B**
Byt číslo **B.50.02**
Dispozice **mezonet 4+kk**
Podlaží **6. NP**

B.60.02.07	CHODBA	4,2 m ²
B.60.02.08	POKOJ	13,9 m ²
B.60.02.09	POKOJ	10,4 m ²
B.60.02.10	POKOJ	9,6 m ²
B.60.02.11	KOUPELNA	8,4 m ²


Užitná plocha **89,5 m²**
Celková podlahová plocha **106,5 m²**




měřítko 1 : 100
 0 1 2 3m

Upozornění: Plochy jednotlivých místností jsou orientační, podlahová plocha bytů je vypočtena dle nařízení vlády č. 366/2013 Sb.

Vyobrazené zařízení v plánech bytů (nábytek, kuchyňská linka, elektrické spotřebiče atd.) není součástí dodávky. Rozsah dodávky je specifikován ve standardu. Investor si vyhrazuje právo na drobné úpravy.

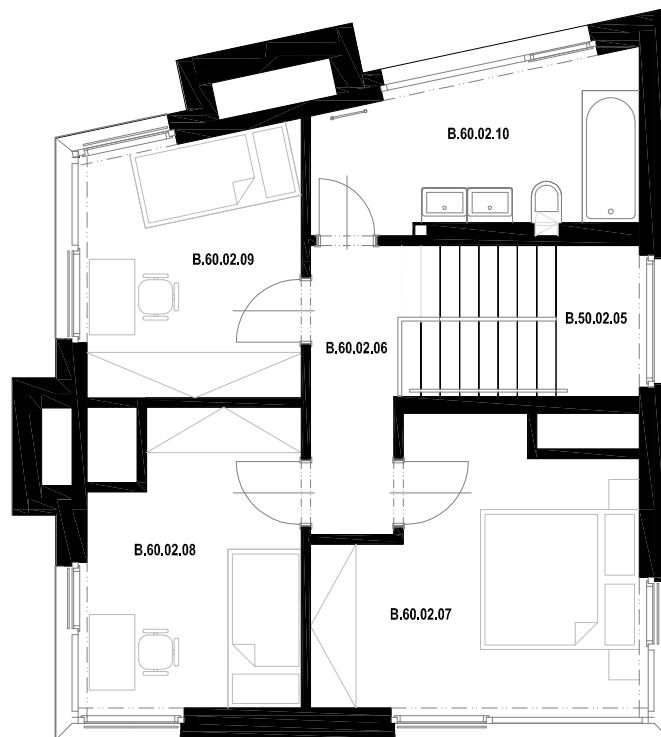

Půdorys podlaží

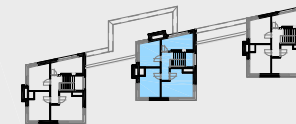

Pohled



Situace

