



VÝHLEDY ŘEPORYJE

Objekt B
Byt číslo B.30.01
Dispozice 3+kk
Podlaží 1. NP

B.30.01.01	CHODBA	17,0 m ²
B.30.01.02	OP+KK	25,8 m ²
B.30.01.03	POKOJ	12,8 m ²
B.30.01.04	POKOJ	14,0 m ²
B.30.01.05	WC	1,7 m ²
B.30.01.06	KOUPELNA	4,6 m ²

Užitná plocha 75,9 m²
Celková podlahová plocha 82,2 m²


B.30.01.07 BALKON 15,5 m²




měřítko 1 : 100
0 1 2 3m

Upozornění: Plochy jednotlivých místností jsou orientační, podlahová plocha bytů je vypočtena dle nařízení vlády č. 366/2013 Sb.

Vyobrazení zařízení v plánech bytů (nábytek, kuchyňská linka, elektrické spotřebiče atd.) není součástí dodávky. Rozsah dodávky je specifikován ve standardu. Investor si vyhrazuje právo na drobné úpravy.

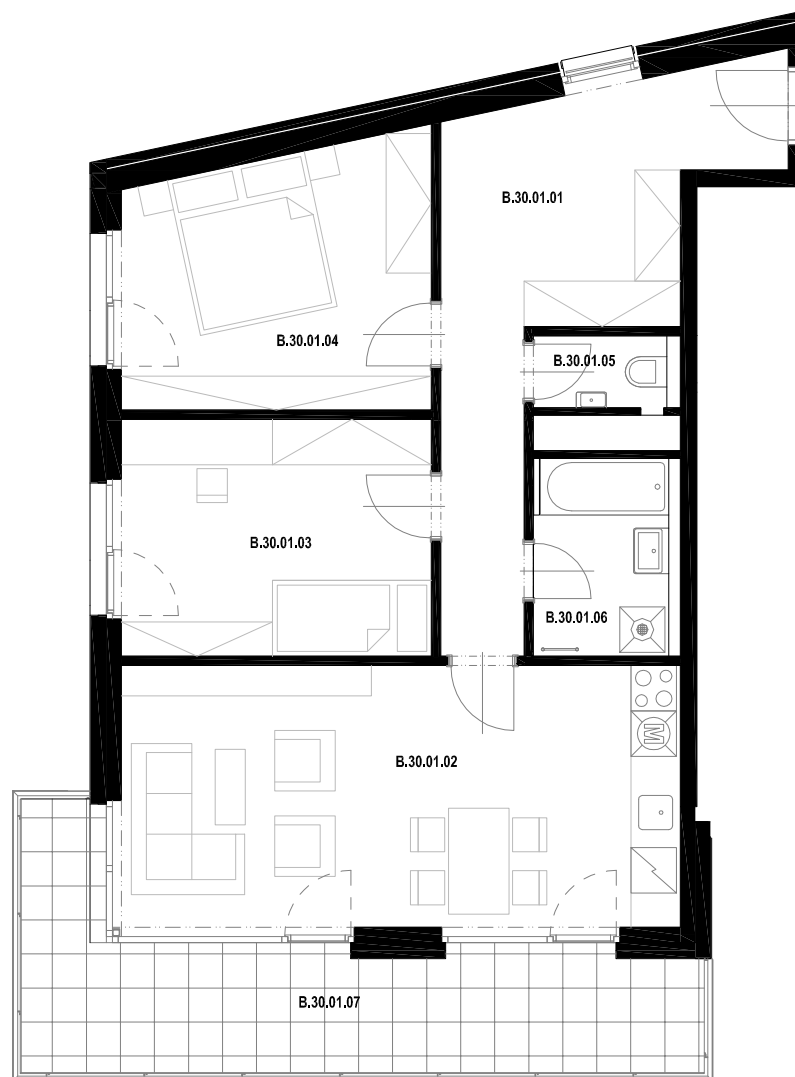


Půdorys podlaží

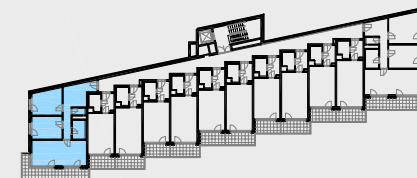

Pohled



Situace

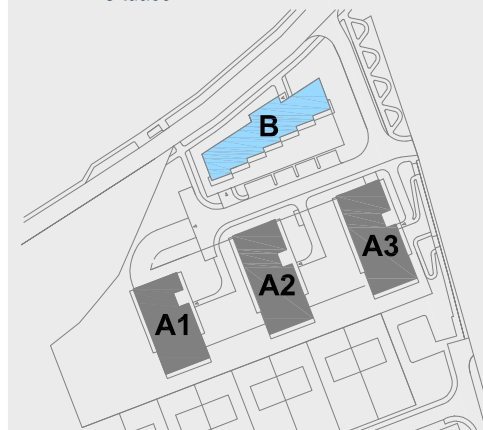

MS-INVEST a.s.
Sokolovská 694/100a
186 00 Praha 8
Zákaznická linka +420 601 301 301