

Objekt A2
Byt číslo A2.20.01
Dispozice 3+kk
Podlaží 2. NP

A2.20.01.01	CHODBA	7,4 m ²
A2.20.01.02	OP+KK	25,8 m ²
A2.20.01.03	POKOJ	13,0 m ²
A2.20.01.04	POKOJ	14,2 m ²
A2.20.01.05	KOUPELNA	3,5 m ²
A2.20.01.06	WC	1,5 m ²


Užitná plocha 65,4 m²
Celková podlahová plocha 70,9 m²

A2.20.01.07 BALKON 4,8 m²




měřítko 1 : 100
0 1 2 3m

Upozornění: Plochy jednotlivých místností jsou orientační, podlahová plocha bytů je vypočtena dle nařízení vlády č. 366/2013 Sb.
Vyobrazené zařízení v plánech bytů (nábytek, kuchyňská linka, elektrické spotřebiče atd.) není součástí dodávky. Rozsah dodávky je specifikován ve standardu. Investor si vyhrazuje právo na drobné úpravy.

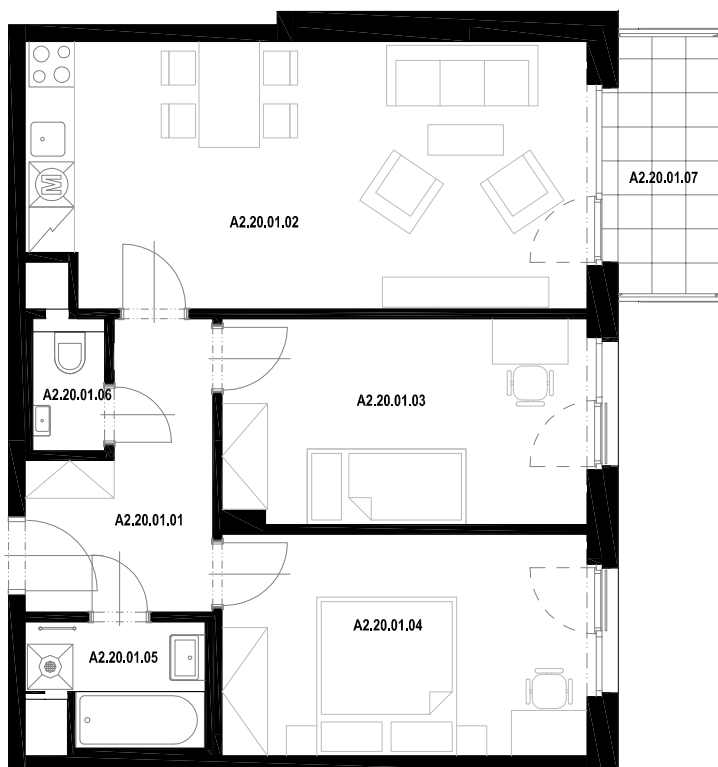

Půdorys podlaží

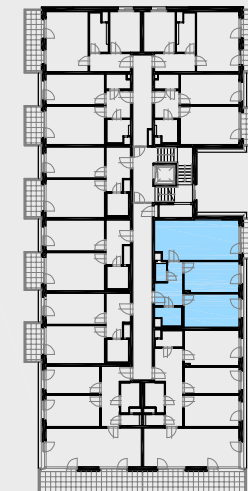

Pohled



Situace

